


唐冶北区地块改造项目示意图

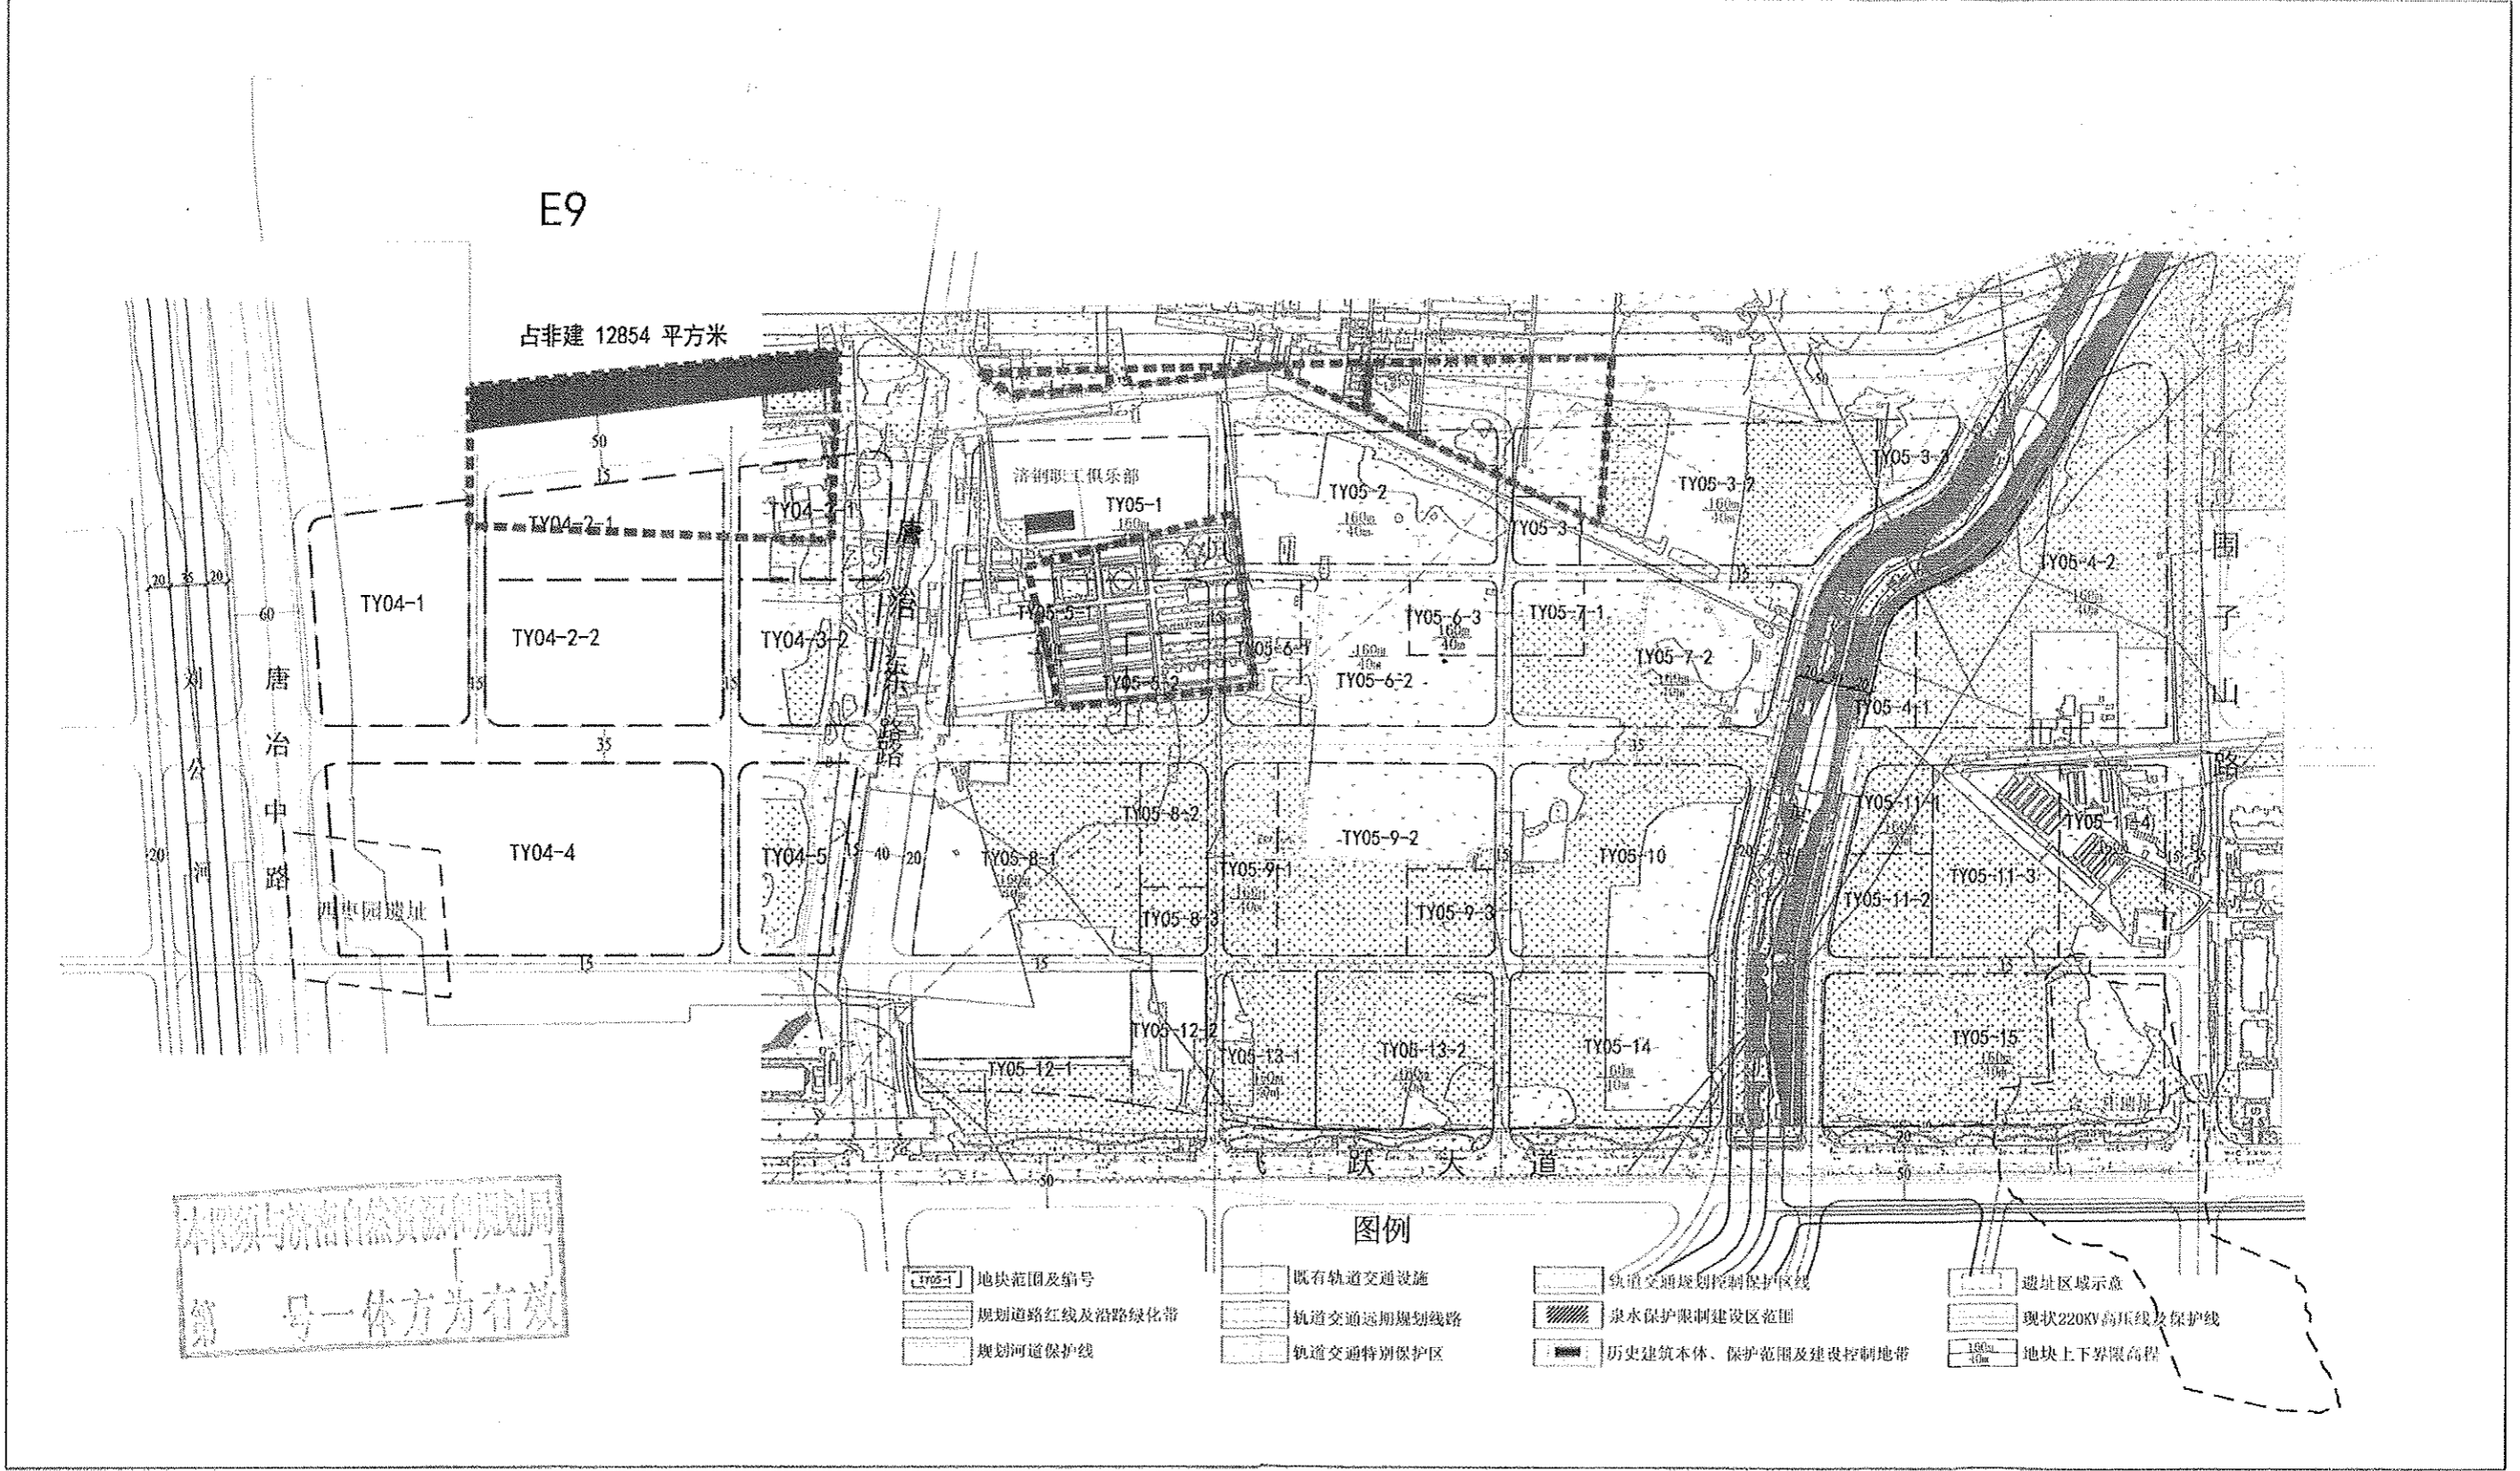

本图须与济南自然资源和规划局
第一号一体方为有效

- 图例**
- [TY05-1] 地块范围及编号
 - 规划道路红线及沿路绿化带
 - 规划河道保护线
 - 既有轨道交通设施
 - 轨道交通远期规划线路
 - 轨道交通特别保护区
 - 轨道交通规划控制保护区线
 - 泉水保护限制建设区范围
 - 历史建筑本体、保护范围及建设控制地带
 - 遗址区域示意
 - 现状220KV高压线及保护线
 - 地块上下界限高程

由 Autodesk 教育版产品制作

由 Autodesk 教育版产品制作